
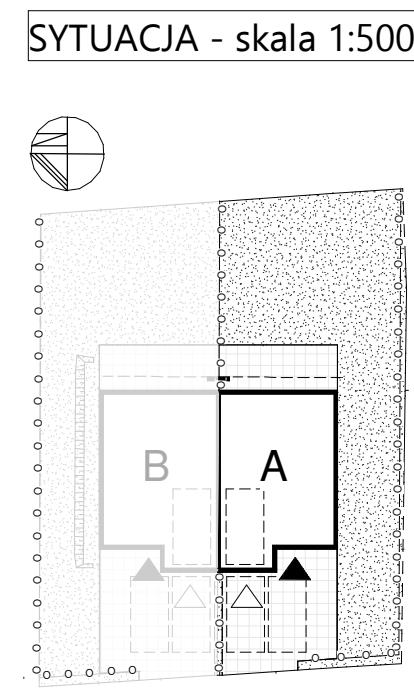
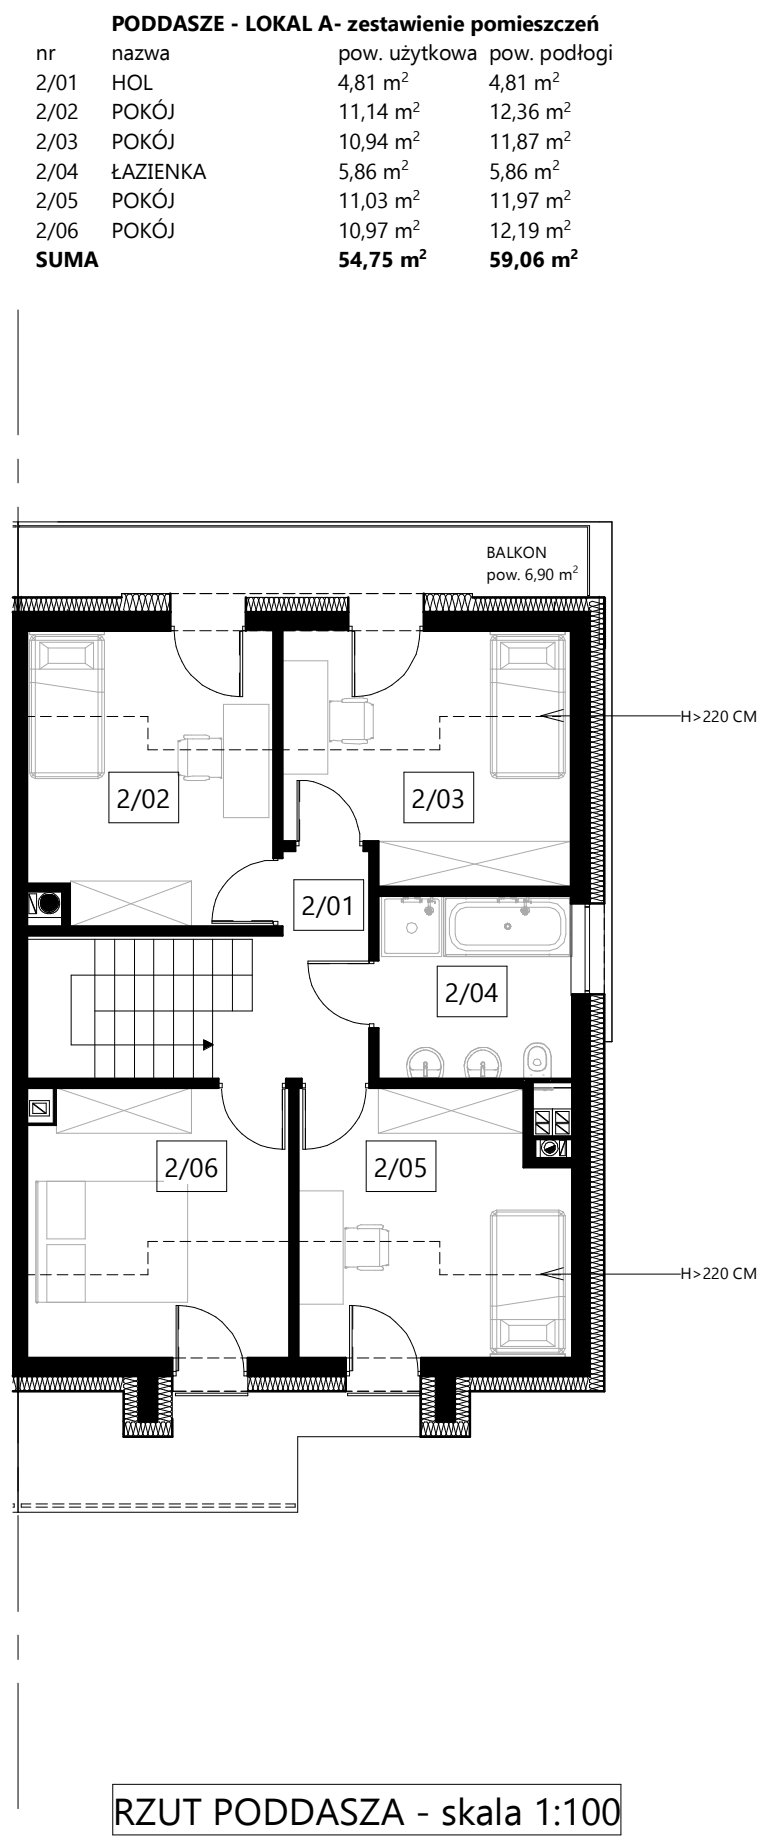


KARTA MIESZKANIA

BIERY 454 - lokal A

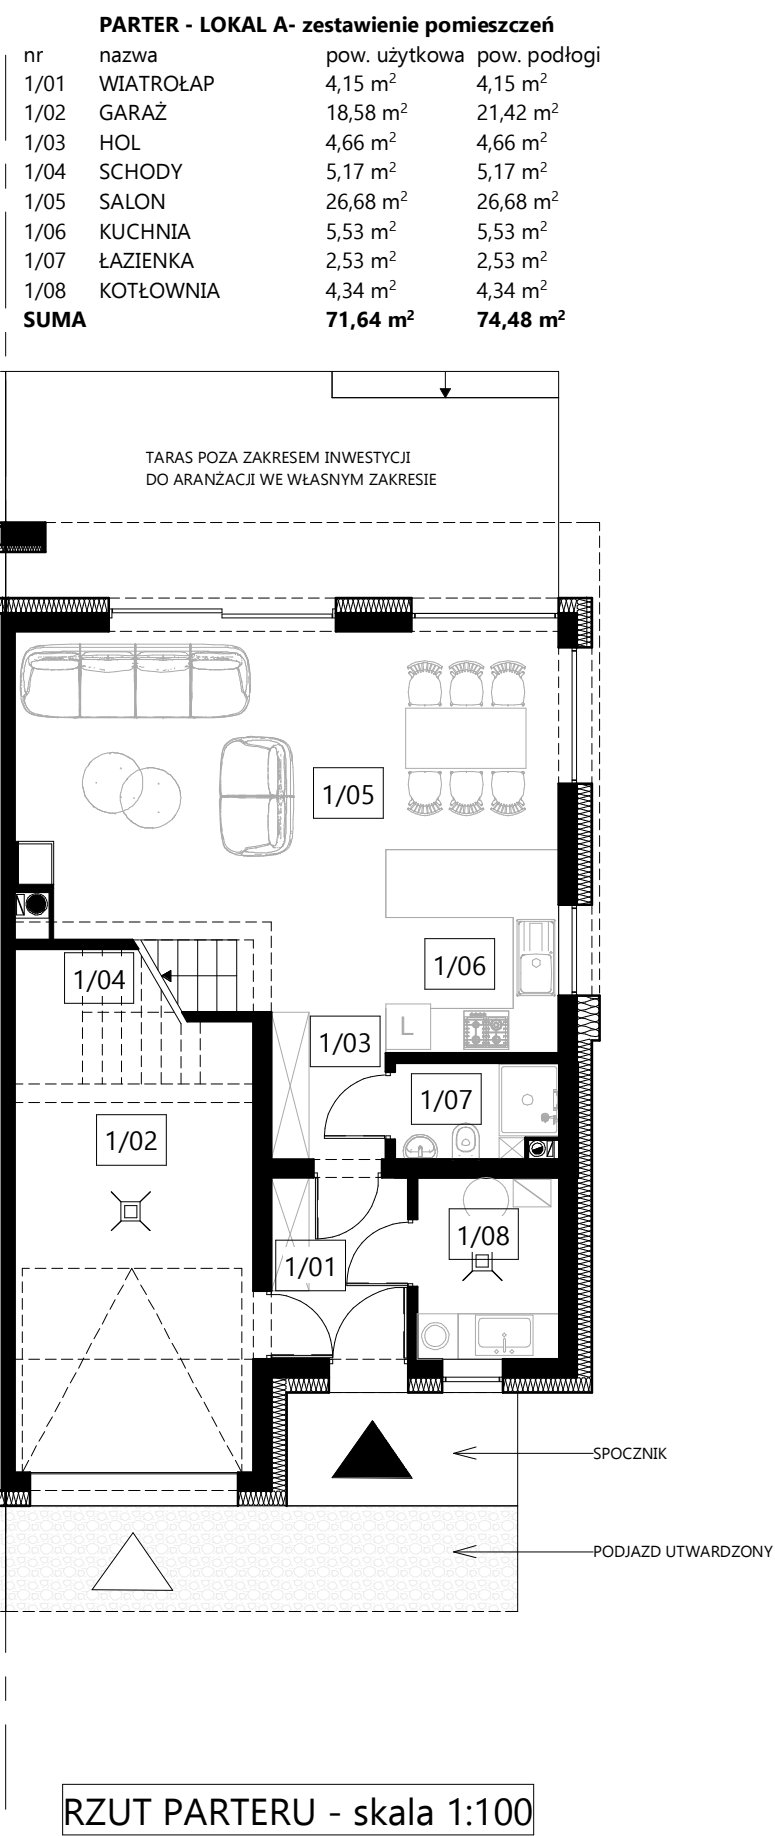

ZESTAWIENIE POWIERZCHNI:	
Pow. przynależnej części działki	381,00 m ²
Powierzchnia zabudowy	88,50 m ²
Powierzchnia użytkowa	126,39 m ²
powierzchnia netto (podłogi)	133,54 m ²