


KARTA MIESZKANIA

BIERY 454 - *lokal B*


PARTER - LOKAL B- zestawienie pomieszczeń

nr	nazwa	pow. użytkowa	pow. podłogi
1/01	WIATROŁAP	4,15 m ²	4,15 m ²
1/02	GARAŻ	18,58 m ²	21,42 m ²
1/03	HOL	4,66 m ²	4,66 m ²
1/04	SCHODY	5,17 m ²	5,17 m ²
1/05	SALON	26,68 m ²	26,68 m ²
1/06	KUCHNIA	5,53 m ²	5,53 m ²
1/07	ŁAZIENKA	2,53 m ²	2,53 m ²
1/08	KOTŁOWNIA	4,34 m ²	4,34 m ²
SUMA		71,64 m ²	74,48 m ²

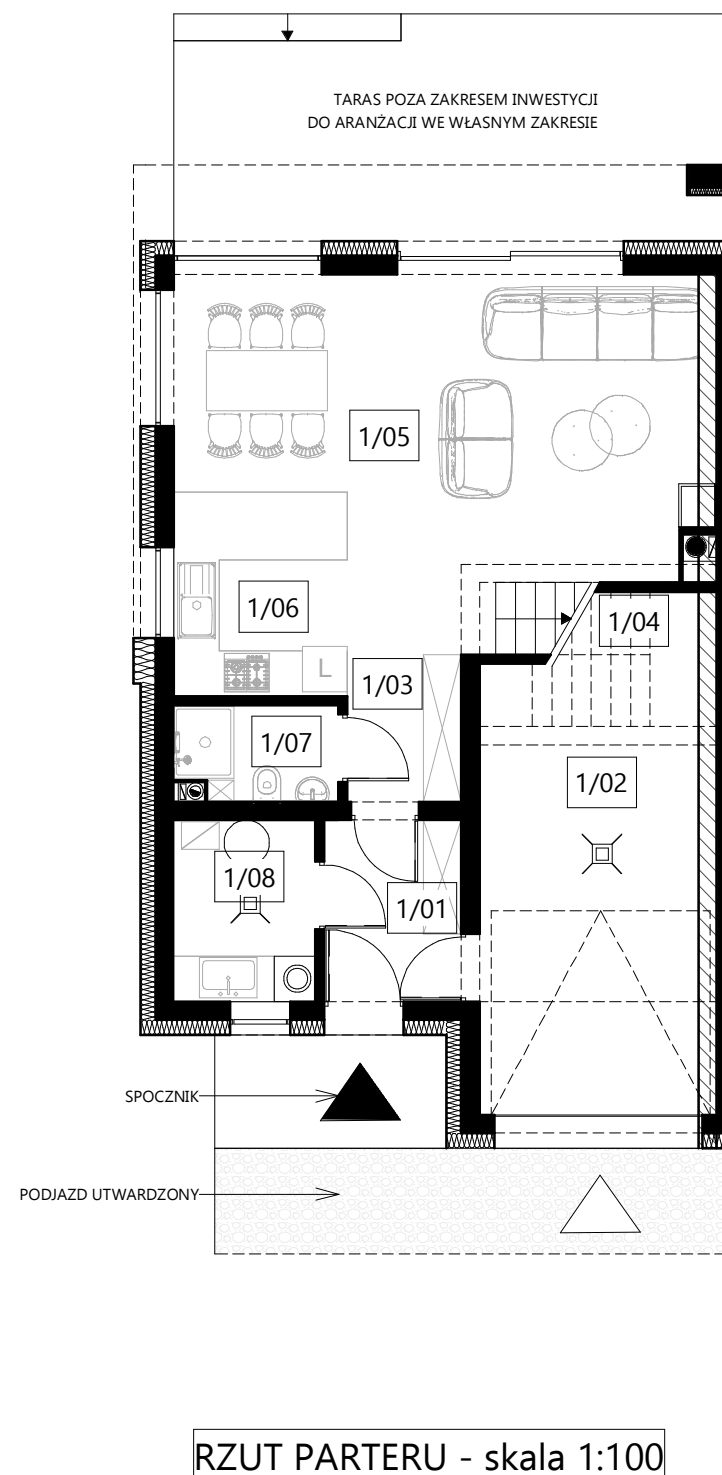


PODDASZE - LOKAL B- zestawienie pomieszczeń

nr	nazwa	pow. użytkowa	pow. podłogi
2/01	HOL	4,81 m ²	4,81 m ²
2/02	POKÓJ	11,14 m ²	12,36 m ²
2/03	POKÓJ	10,94 m ²	11,87 m ²
2/04	ŁAZIENKA	5,86 m ²	5,86 m ²
2/05	POKÓJ	11,03 m ²	11,97 m ²
2/06	POKÓJ	10,97 m ²	12,19 m ²
SUMA		54,75 m ²	59,06 m ²

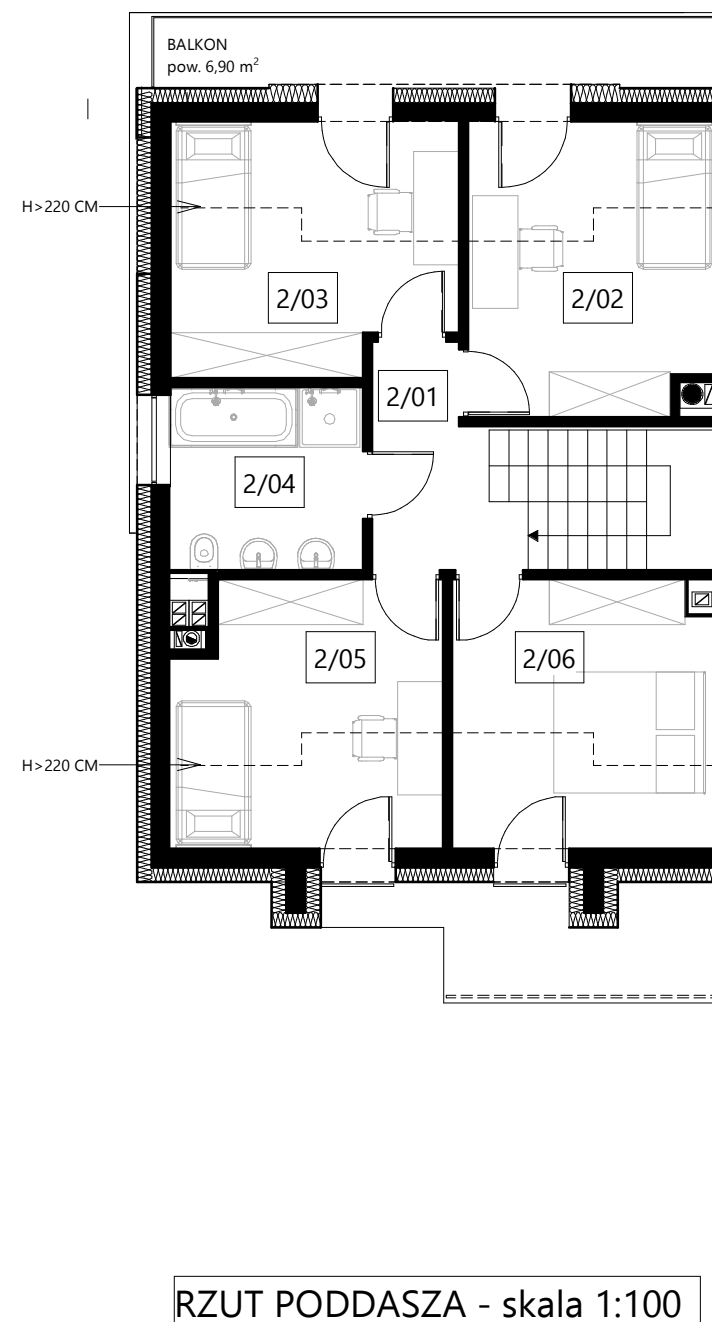

SYTUACJA - skala 1:500

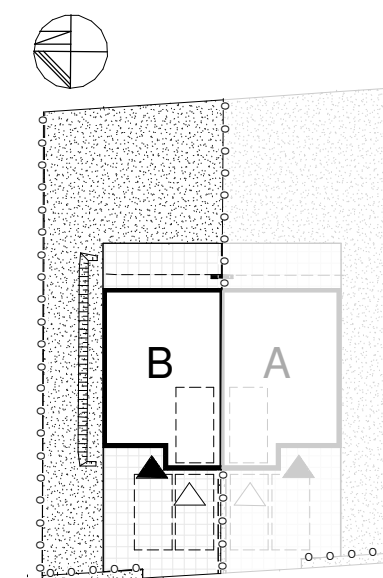

ZESTAWIENIE POWIERZCHNI:

Pow. przynależnej części działki	368,00 m ²
Powierzchnia zabudowy	88,50 m ²
Powierzchnia użytkowa	126,39 m ²
powierzchnia netto (podłogi)	133,54 m ²